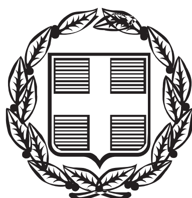


ΕΦΗΜΕΡΙΣ ΤΗΣ ΚΥΒΕΡΝΗΣΕΩΣ

ΤΗΣ ΕΛΛΗΝΙΚΗΣ ΔΗΜΟΚΡΑΤΙΑΣ

ΤΕΥΧΟΣ ΤΕΤΑΡΤΟ **Αρ. Φύλλου 9**

20 Ιανουαρίου 2000

ΠΕΡΙΕΧΟΜΕΝΑ

ΑΠΟΦΑΣΕΙΣ

Αριθ. 1083030/8954/Β0010 (1)

Καθορισμός των ορίων αιγιαλού και δημιουργία ζώνης παραλίας στη θέση πλησίον "Ξενία Ουρανούπολης", Δήμου Σταγείρων Ακάνθου Ν. Χαλκιδικής.

Ο ΥΠΟΥΡΓΟΣ ΟΙΚΟΝΟΜΙΚΩΝ

Έχοντας υπόψη:

1.- Τις διατάξεις του Ν. 3200/55 "Περί διοικητικής αποκεντρώσεως" όπως αυτές τροποποιήθηκαν και ισχύουν σήμερα με τα ΝΔ 532/79, ΒΔ 704/70, ΒΔ 705/70, ΒΔ 192/72, ΠΔ 71/84, ΠΔ 347/88. Ν. 2026/92 και ΠΔ 97/93.

2.- Τις διατάξεις του ΑΝ 2344/40 "Περί αιγιαλού και παραλίας" όπως έχουν τροποποιηθεί και συμπληρωθεί μεταγενέστερα.

3.- Τις διατάξεις του άρθρου 20 Ν. 719/77 "Περί του τρόπου σύνταξης τοπογραφικών υψομετρικών διαγραμμάτων από ιδιώτες μηχανικούς".

4.- Τις διατάξεις του Ν.Δ. 439/70 "Περί συμπληρώσεως των διατάξεων περί αιγιαλού".

5.- Τις διατάξεις του άρθρου 100 του ΠΔ 284/88 "Περί συγκροτήσεως μεταξύ άλλων και της Επιτροπής καθορισμού ορίων αιγιαλού και παραλίας και θέσεων αμμοληψίας".

6.- Την υπ' αριθμ. 1078204/927/0006Α/6.8.1992 κοινή Υπουργική απόφαση των Υπουργών Προεδρίας και Οικονομικών, με την οποία διατηρείται σε ισχύ η Επιτροπή καθορισμού ορίων αιγιαλού και θέσεων αμμοληψίας.

7.- Τις διατάξεις του άρθρου 19 παράγραφος 5 ΝΔ 2344/95, του άρθρου 52 παράγραφος 6 Ν. 2218/94, του άρθρου 4 παρ. 7 του Ν. 2240/94, δυνάμει των οποίων αρμοδιότητες του Υπουργείου Οικονομικών που είχαν μεταβιβασθεί στους Νομάρχες ανήκουν στον Περ/κό Δ/ντή. σε συνδυασμό με αυτές του άρθρου 14 παρ. 2 του Ν. 2399/96 με τις οποίες προβλέπεται η κατάργηση των θέσεων των Περ/κών Δ/ντών, οι αρμοδιότητες πλέον του οποίου περιήλθαν στο Γενικό Γραμματέα της Περιφέρειας και ασκούνται από τον Αναπληρωτή Περιφερειακό Διευθυντή.

8.- Τις διατάξεις του τετάρτου εδαφίου της παραγράφου 2 του άρθρου 1 και της παρ. 6 του ιδίου άρθρου του Ν. 2503/97 "Διοίκηση, οργάνωση, στελέχωση της Περιφέρειας, ρύθμιση θεμάτων για την Τοπική Αυτοδιοίκηση και άλλες διατάξεις" (ΦΕΚ 107 τ.Α'), σύμφωνα με τις οποίες οι Περιφερειακές Υπηρεσίες του Υπουργείου Οικονομικών, που συγκροτούσαν την Περιφερειακή Διοίκηση του Νομού ή Νομαρχίας δεν υπήχθησαν στην ενιαία οργανική μονάδα της Περιφέρειας ούτε καταργήθηκαν, αλλά αποτελούν από 1.9.97 Υπηρεσίες του Υπουργείου Οικονομικών.

9.- Την 1087903/1481/0006Β/28.8.1997 απόφαση Υπουργού Οικονομικών "περί μεταβίβασης αρμοδιοτήτων του Υπουργείου Οικονομικών στους Προϊσταμένους των .Περιφερειακών Υπηρεσιών του Υπουργείου Οικονομικών πλην ΓΛΚ και ΓΧΚ".

10.- Την από 27.1.99 έκθεση της κατά το άρθρο 100 του Π.Δ. 284/88 αρμόδιας Επιτροπής καθορισμού ορίων αιγιαλού και παραλίας, για τον καθορισμό ορίων αιγιαλού και δημιουργία ζώνης παραλίας στη θέση πλησίον "Ξενία Ουρανούπολης" Δήμου Σταγείρων-Ακάνθου Ν. Χαλκιδικής.

11.- Το από Μάρτιο 1998 τοπογραφικό-υψομετρικό διάγραμμα κλίμακας 1:500 αποτελούμενο από μία (1) πινακίδα που συντάχθηκε από τον Τοπογράφο Μηχανικό Αλέξανδρο Πετρούς, ελέγχθηκε ως προς την ακρίβεια της αποτύπωσης από τη Σουλτάνα Μουχτή στις 7.5.98 και θεωρήθηκε την ίδια ημερομηνία από το Διευθυντή Δ.Τ.Υ.Χ.. Τοπογράφο Μηχανικό, Β. Πεφάνη, όπως ορίζουν οι διατάξεις του άρθρου 20 του Ν. 719/77 και συνοδεύει την έκθεση της προαναφερόμενης Επιτροπής.

12.- Το με αριθμό Φ. 544.5/418/99/4.6.1999 έγγραφο του ΓΕΝ με το οποίο συμφωνεί με τα καθορισθέντα από την Επιτροπή όρια.

ΑΠΟΦΑΣΙΖΕΙ

Την επικύρωση της από 27.1.99 έκθεσης της κατά το άρθρο 100 του ΠΔ 284/88 αρμόδιας Επιτροπής, περί χάραξης των ορίων αιγιαλού και δημιουργίας ζώνης παραλίας στη θέση πλησίον "Ξενία Ουρανούπολης" Δήμου Σταγείρων-Ακάνθου Ν. Χαλκιδικής, καθώς επίσης και του από Μάρτιο 1998 τοπογραφικού-υψομετρικού διαγράμματος, κλίμακας 1:500 σε μία (1) πινακίδα, που συντάχθηκε από τον Τοπογράφο Μηχανικό Αλέξανδρο Πετρούς, ελέγχθηκε ως προς την ακρίβεια της αποτύπωσης από τη Σουλτάνα Μουχτή στις 7.5.98 και θεωρήθηκε την ίδια ημερομηνία από το Διευθυντή Δ.Τ.Υ.Χ., Τοπογράφο Μηχανικό, Β. Πεφάνη, όπως ορίζουν οι διατάξεις του άρθρου 20 του Ν. 719/77.

Στο τοπογραφικό αυτό διάγραμμα, καθορίσθηκε από την αρμόδια Επιτροπή η οριογραμμή του αιγιαλού με κόκκινη συνεχή πολυγωνική γραμμή, με στοιχεία 1,2,3.... 18.

Η οριογραμμή της παραλίας με κίτρινη συνεχή πολυγωνική γραμμή, με "' στοιχεία 1΄, 2΄.3’.... .. 18’.

Αποφαίνεται ότι υπάρχει παλαιός αιγιαλός, η οριογραμμή του οποίου ορίζεται με μπλέ συνεχή πολυγωνική γραμμή με στοιχεία 2,3".. . 8".

Η παρούσα απόφαση μαζί με την έκθεση της Επιτροπής και το τοπογραφικό διάγραμμα, να δημοσιευθούν στην Εφημερίδα της Κυβερνήσεως.

Αθήνα, 7 Δεκεμβρίου 1999

Με εντολή Υπουργού
Ο Γενικός Διευθυντής Δ.Π. & ΕΘΝ. ΚΛΗΡ/ΤΩΝ
ΠΑΝΑΓΙΩΤΗΣ ΠΙΛΑΤΗΣ

ΕΚΘΕΣΗ

Της επιτροπής καθορισμού των οριογραμμών αιγιαλού - παραλίας και θέσεων αμμοληψίας και παλαιού Αιγιαλού σύμφωνα με το άρθρο 100 του Π.Δ. 284/88.

Καθορισμός για πρώτη φορά των ορίων αιγιαλού κ.λ.π. στη θέση «Πλησίον του Ξενοδοχείου Ξενία» Ουρανούπολης προ της ιδιοκτησίας Ε.Ο.Τ.

Πολύγυρος, 27 Ιανουαρίου 1999

Οι υπογράφοντες

1. Κομπούρης Ιωάννης προϊστάμενος Κτημ. Υπηρ. ως Πρόεδρος

2. Χατζόπουλος Ευστάθιος Τοπογράφος Μηχ. Κτημ. Υπηρ. Χαλκιδικής

3. Τσιαλός Θωμάς Σημ/φος Δ.Σ. ως Μέλος.

που αποτελούμε την επιτροπή καθορισμού των αιγιαλού και παραλίας και παλαιού αιγιαλού σύμφωνα με το άρθρο 100 του Π.Δ. 284/88 και της με αριθ. 34618/759/0006Α/12.3.98 Γεν. Δ/ντή Δημ.Περιουσίας μετά από αυτοψία στην παραπάνω περιοχή στις7.5.1999 ύστερα από την 5 1807/28.4.1999 πρόσκληση του Προέδρου

Αφού Λάβαμε υπόψη

1. Την από 15.3.1998 Αίτηση του Πετρούς Αλέξανδρου με την οποία ζητείται ο καθορισμός των ορίων του αιγιαλού - παραλίας κ.λ.π. στην περιοχή αυτή.

2. Το Τοπογραφικό υψομετρικό διάγραμμα που συντάχθηκε τον Μάρτιο του 1998 από τον Πετρούς Αλέξανδρο Τοπογρ. Μηχανικό σε 1 πινακίδα και με κλίμακα 1:500, ελέχθηκε στις 7.5.98 από τον υπάλληλο της Δ.Τ.Υ Ν. Χαλκιδικής Μουχτή Σουλτάνα και θεωρήθηκε στις 7.5.98 από τον Προϊστάμενο της Δ.Τ.Υ. Ν. Χαλκιδικής όπως ορίζει το άρθρο 20 του Ν. 719/1977.

3. Τις διατάξεις του Α. Ν. 2344/1940 όπως τροποποιήθηκε και συμπληρώθηκε μεταγενέστερα και την σχετική Δικαστική και Διοικητική Νομολογία.

4. Την αντίληψη που σχηματίστηκε από την επί τόπου αυτοψία για το πλάτος της βρεχόμενης ζώνης της ξηράς και των άλλων συναφών στοιχείων, δηλ. την μορφολογία της περιοχής την κατάσταση της ακτής και του θαλασσίου χώρου, τις καιρικές συνθήκες που επικρατούν στην περιοχή αυτή.

5. Το υπ΄ αριθμ. Α2 - ΙVβ/544 - 5/936/98/3.11.1998 έγγραφο του ΓΕΝ

ΑΠΟΦΑΣΙΖΕΙ

1 Καθορίζει στο παραπάνω Τοπογραφικό Διάγραμμα :

α. Την οριογραμμή του αιγιαλού με κόκκινη συνεχή πολυγωνική γραμμή 1,2.3,.......,16, 17, 18 της οποίας οι κορυφές εξασφαλίζονται με συντεταγμένες από το κρατικό τριγωνομετρικό δίκτυο.

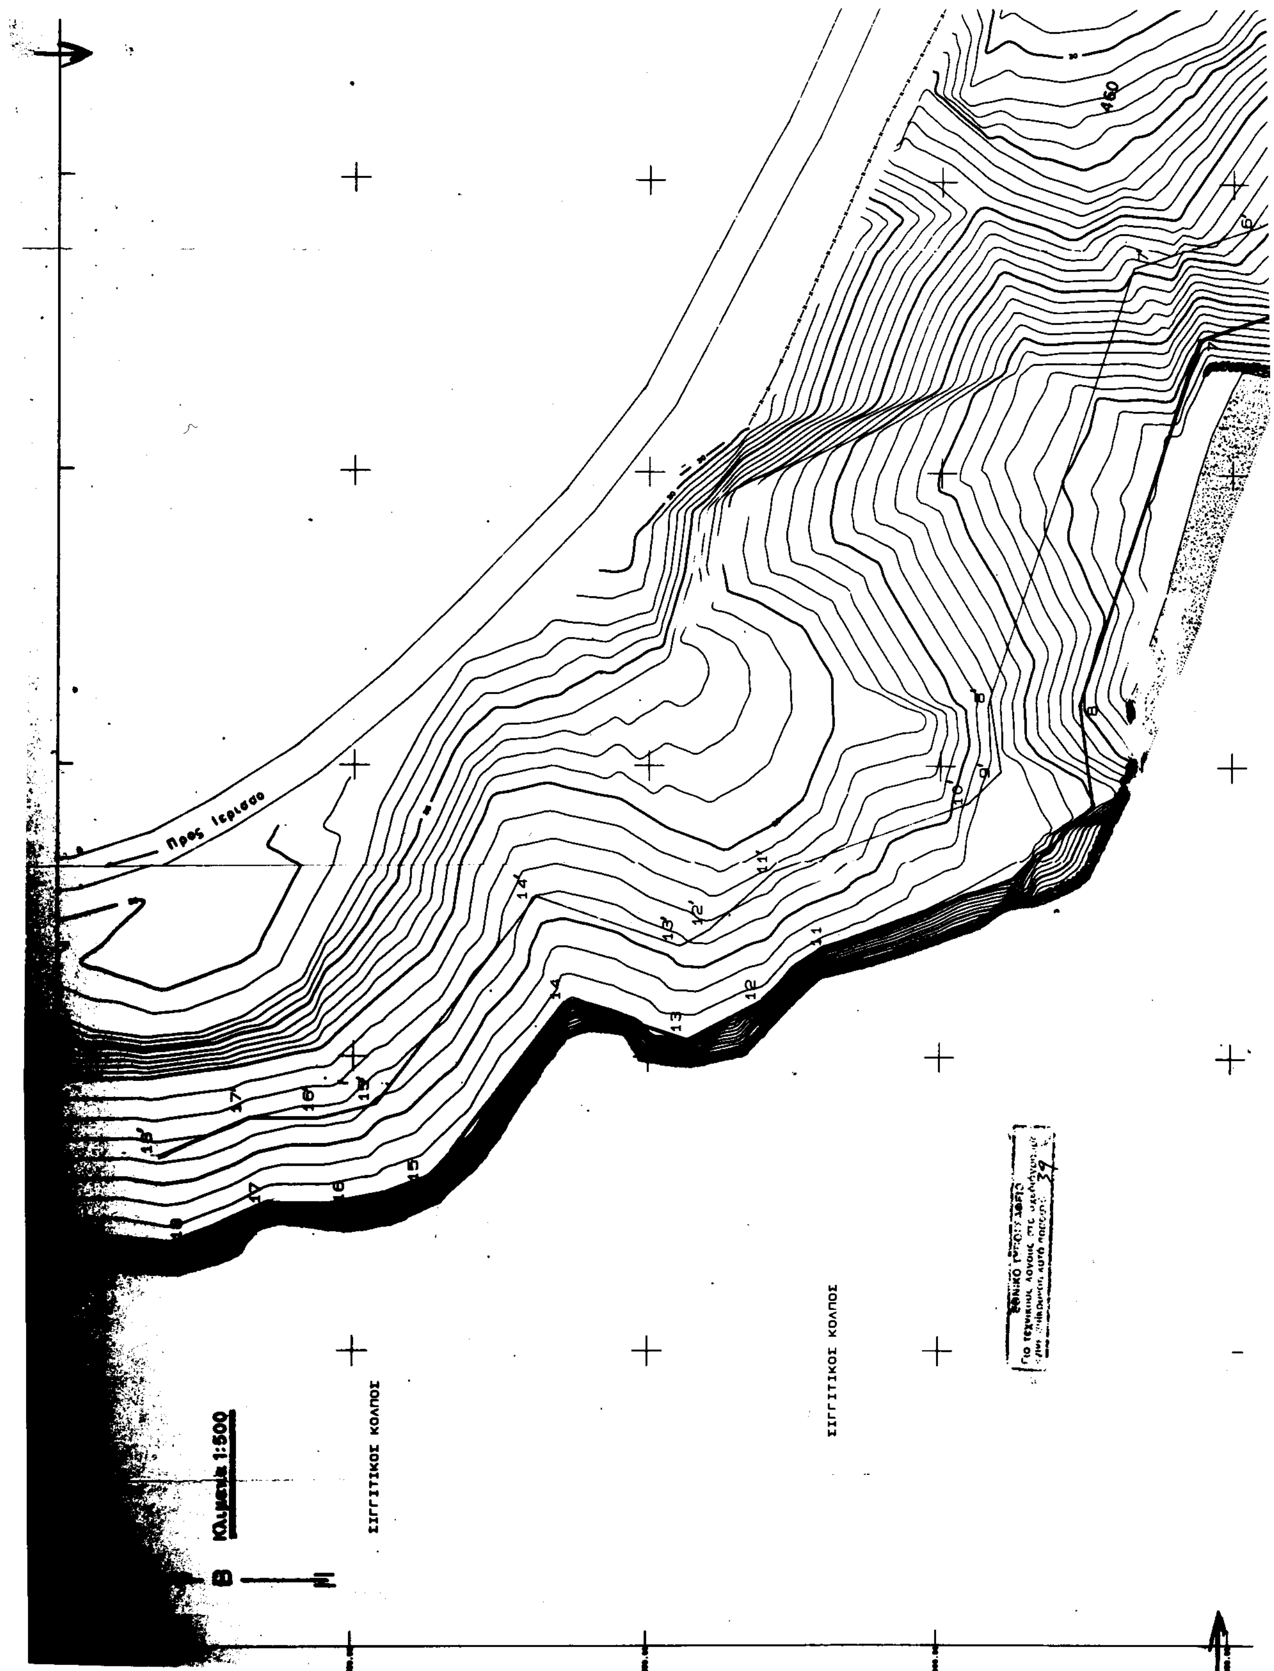
β. Την οριογραμμή της παραλίας με κίτρινη συνεχή πολυγωνική γραμμή 1΄,2’,3’,..... 16΄, 17΄, 18΄ της οποίας οι κορυφές εξασφαλίζονται.ως άνω.

2. Αποφαίνεται ότι υπάρχει παλαιός αιγιαλός την οριογραμμή του οποίου ορίζουμε με μπλέ συνεχή πολυγωνική γραμμή 2, 3΄΄, 4΄΄, 5΄΄, 6΄΄, 7΄΄, 8΄΄ της οποίας οι κορυφές εξασφαλίζονται ως άνω.

3. Καθορίζει ζώνη παραλίας 15 μ. επειδή δεν εξυπηρετούνται οι σκοποί της παρ. 1 του άρθρου 7 του 4 Ν. 2344/1940.

Η Επιτροπή

Ο Πρόεδρος	Τα Μέλη
Τ.Υ.	1.Τ.Υ. 2. Τ.Υ.
Ι. ΚΟΜΠΟΥΡΗΣ	Ε. ΧΑΤΖΟΠΟΥΛΟΣ
	ΤΣΙΑΛΟΣ ΘΩΜΑΣ


Προς Ιερισσό
ΣΙΓΓΙΤΙΚΟΣ ΚΟΛΠΟΣ
ΣΙΓΓΙΤΙΚΟΣ ΚΟΛΠΟΣ
Κλίμακα 1:500

ΤΟΠΟΓΡΑΦΙΚΟ ΔΙΑΓΡΑΜΜΑ

ΚΑΘΟΡΙΣΜΟΣ ΑΙΓΙΑΛΟΥ ΚΑΙ ΠΑΡΑΛΙΑΣ

Περιοχη: Αγροκτηματα Ουρανουπολις Ν. Χαλκιδικης
Ενδιαφερομενοι: Δημοσιο Τουριστικο Κτημα Ε.Ο.Τ. Μισθωμενο στην P.A.P. Hotels A.E.
Επαρχια: Αρναια
Νομαρχιακη Αυτοδιοικηση: Νομου Χαλκιδικης
Κλιμακα 1:500
Ισοδιαστασεις 1.00μ.
Τριγωνομετρικη αφετηρια: απο το Κρατικο Τριγωνομετρικο Δικτυο
Προβολη: ΗΑΤΤ
Μεθοδος αποτυπωσης: Ταχυμετρικη επιγεια
Χρονος αποτυπωσης: Μαρτιος 1998

ΑΚΡΙΒΕΣ ΑΝΤΙΓΡΑΦΟ

Ο Συνταξας
Τ.Υ
Αλεξανδρος Πετρους
Τοπογραφος Μηχανικος

Θεωρηθηκε
Πολυγυρος 7-5-1998
Ο Δ/ντης Δ.Τ.Υ.Χ.
Τ.Υ.
Β. Πεφανης
Τοπογραφος Μηχανικος με Α'β.

Ελεγχθηκε
για την ακριβεια τις
αποτυπωσης
Πολυγυρος 7-5-1998
Τ.Υ.
Σ. Μουχτη
Εργ. με Β'β.

Πινακας συντεταγμενων τριγωνομετρικων

α/α	Ονομασια Τριγωνομετρικου	Συντεταγμενες X	Y	
1.	Ξενια	766.75	-2190.42	29.27
2.	Τιρ-Τιρ	717.98	-1691.11	124.60
3.	Τριγωνα	-5002.82	-1725.28	-

Πινακας Συντεταγμενων Στασεων

α/α	Ονομασια Στασης	Συντεταγμενες X	Y	Z
1	S1	755.547	-2168.972	28.80
2	S2	622.835	-2052.173	25.13
3	S3	727.396	-2243.395	18.31
4	S4	641.517	-2038.633	26.02
5	S5	519.195	-1996.590	28.58
6	S10	873.693	-2508.332	0.27
7	S11	977.782	-2440.887	3.31
8	S12	986.470	-2356.271	11.39
9	S13	926.627	-2389.836	4.80
10	S14	921.665	-2337.410	9.06
11	S15	876.559	-2367.436	4.55
12	S16	9C0.923	-2307.991	15.25
13	S17	867.297	-2225.468	17.33

Πινακας Συντεταγμενων

Αιγιαλου α/α	X	Y	Παραλιας α/α	X	Y
			1α'	667.61	-2203.50
1	656.00	-2206.50	1'	670.50	-2202.75
2	650.85	-2186.25	2'	664.81	-2177.56
3	529.65	-2104.75	3'	537.47	-2091.93
4	501.20	-2092.50	4'	509.29	-2079.65
5	488.60	-2081.50	5'	500.86	-2072.29
6	478.60	-2060.00	6'	492.54	-2054.41
7	473.50	-2045.00	7'	485.30	-2033.11
8	410.20	-2024.00	8'	411.52	-2008.64
9	393.50	-2026.50	9'	398.93	-2010.52
10	380.50	-2013.00	10'	393.54	-2004.91
11	368.50	-1979.50	11'	381.62	-1971.66
12	359.50	-1969.50	12'	371.77	-1960.71
13	352.50	-1957.00	13'	368.86	-1955.51
14	359.50	-1936.50	14'	377.20	-1931.09
15	328.50	-1913.00	15'	341.82	-1904.27
16	324.50	-1896.50	16'	339.50	-1894.71
17	324.50	-1886.00	17'	339.50	-1882.89
18	317.70	-1870.30	18'	332.94	-1867.75

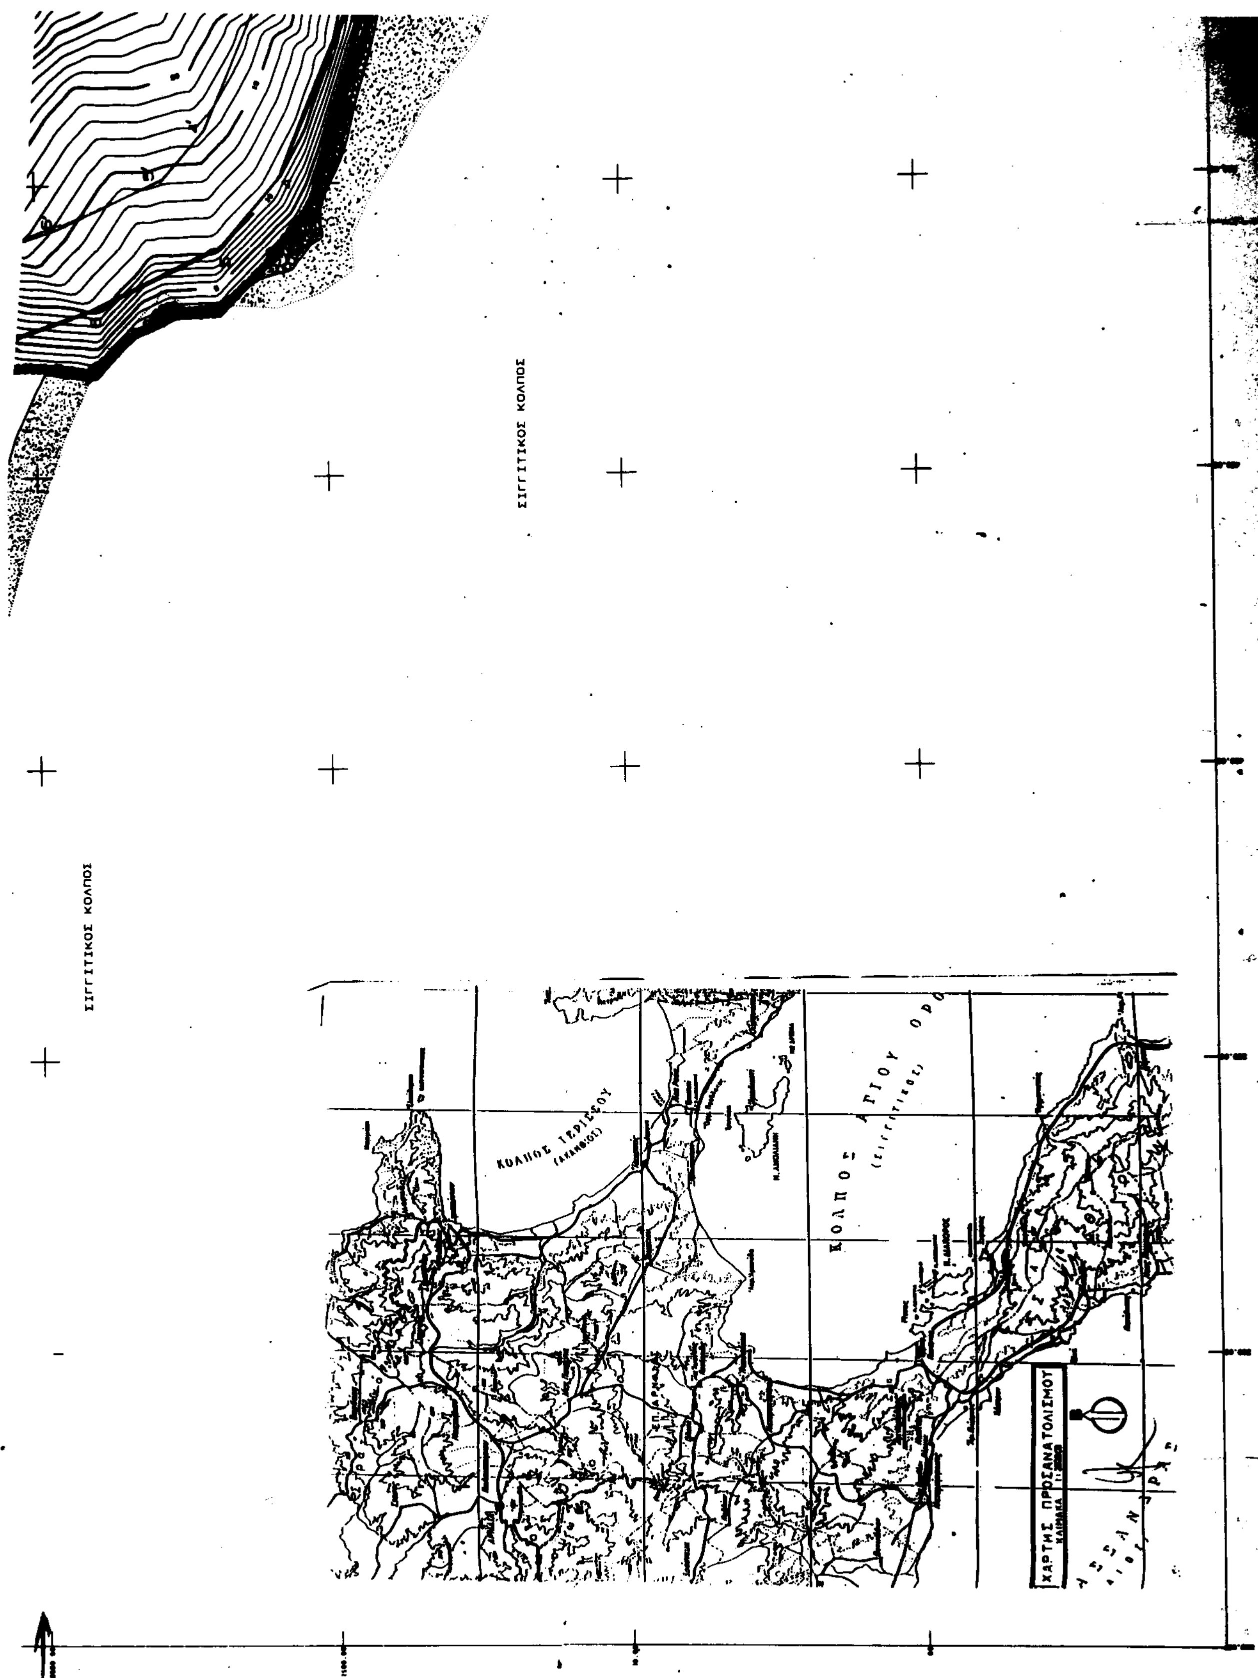
Πινακας Παλαιου Αιγιαλου

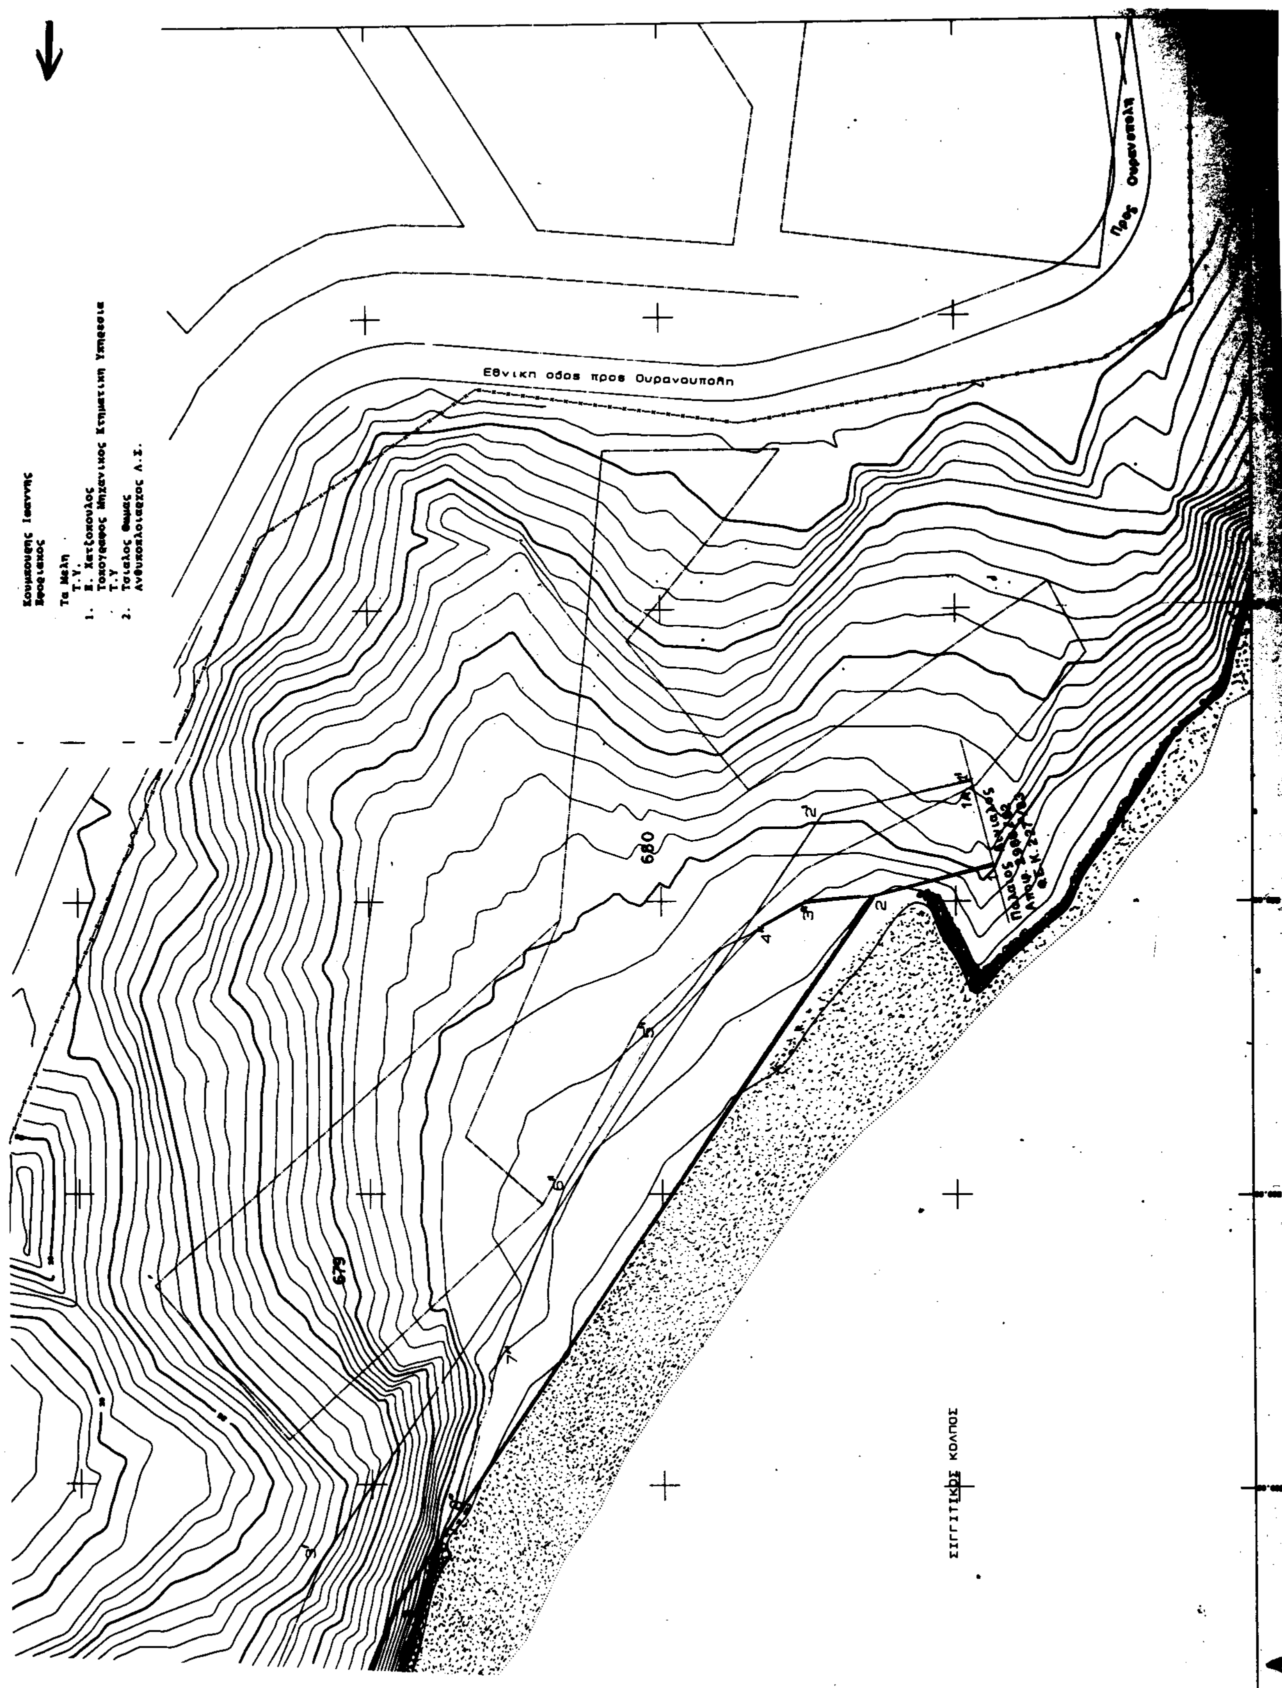
α/α	X	Y
2	650.85	-2186.25
3"	649.65	-2174.57
4"	645.33	-2166.77
5"	626.69	-2149.00
6"	601.20	-2133.40
7"	571.60	-2121.80
8"	545.30	-2121.80

ΥΠΟΜΝΗΜΑ ΕΠΙΤΡΟΠΗΣ:
1.Το παρον τοπογραφικο διαγραμμα συνοδευει την απο 27-1-1999 εκθεση της Επιτροπης Καθορισμου του Αιγιαλου (αρθρο 100 του Π.Δ.284/88)
2. ——(κοκκινη)αιγιαλος
3. ——(κιτρινη)παραλια
4. —— (μπλε)παλαιος αιγιαλος
5.Οι κορυφες των οριογραμμων εξασφαλιζονται αποσταθερες πολυγονομετρικες στασεις.
6.Οι συντεταγμενες των κορυφων του Αιγιαλου και παραλιας αναγραφονται στο διαγραμμα διπλα με μορφη πινακα.
7.Καθοριζεται ζωνη παραλιας πλατους 15.00μ.για την εξυπηρετηση των σκοπων του αρθρου 7&1 του Α.Ν.2344/40(φεκ.214Α') συμφωνα και με το αρθρο του Ν.653/77 (ΦΕΚ.214Α') εντος της οποιας δεν υπαρχουν κτισματα.

Ο ΠΡΟΕΔΡΟΣ
Τ.Υ
Κουμπουρης Ιωαννης
Πρωτοδικης

Τα Μελη
Τ.Υ.
Ε. [illegible]


ΣΙΓΓΙΤΙΚΟΣ ΚΟΛΠΟΣ
ΣΙΓΓΙΤΙΚΟΣ ΚΟΛΠΟΣ
ΚΟΛΠΟΣ ΙΕΡΙΣΣΟΥ
(ΑΚΑΝΘΙΟΣ)
ΚΟΛΠΟΣ ΑΓΙΟΥ ΟΡΟΥΣ
ΧΑΡΤΗΣ ΠΡΟΣΑΝΑΤΟΛΙΣΜΟΥ


Εθνικη οδος προς Ουρανουπολη
Προς Ουρανουπολη
680
679
ΣΙΓΓΙΤΙΚΟΣ ΚΟΛΠΟΣ

ΑΝΑΚΟΙΝΩΣΕΙΣ

Αριθμ. Δ12/0/37713 (2)

Ειδοποίηση παρακατάθεσης αποζημιώσεων ακινήτων που έχουν απαλλοτριωθεί με την Κ.Υ.Α. 1018376/829/0010/89 ΦΕΚ 129/89 τ. Δ'.

Ο ΥΠΟΥΡΓΟΣ ΠΕΡΙΒΑΛΛΟΝΤΟΣ, ΧΩΡΟΤΑΞΙΑΣ ΚΑΙ ΔΗΜΟΣΙΩΝ ΕΡΓΩΝ

Έχοντας υπόψη:

1. Τις διατάξεις του Ν.Δ/τος 797/1971 "Περί Αναγκαστικών Απαλλοτριώσεων" (ΦΕΚ 1 Α/1971).
2. Τις διατάξεις του Π.Δ/τος 69/88 "Περί Οργανισμού της Γενικής Γραμματείας Δημοσίων Έργων" (ΦΕΚ 28Α/88).
3. Την εξουσιοδοτική απόφαση του Υπουργού ΠΕΧΩΔΕ Δ17/01/79/Φ.2.2.1/24-8-89 ΦΕΚ 666 Β'.
4. Τον πίνακα υπολογισμού και παρακατάθεσης των αποζημιώσεων με ημερομηνία 27-5-99 που καθορίστηκαν με την απόφαση 4938/98 Εφετείου Αθηνών, για ακίνητα που απαλλοτριώθηκαν με την Κ.Υ.Α. Οικονομικών και ΠΕΧΩΔΕ 1018376/829/0010/89 ΦΕΚ 129/89 τ. Δ' για τη διάνοιξη της Ε.Ο. Σταυρού Λαυρίου στο τμήρα από Χ.θ. 8+129 έως Χ.θ. 10+265.

Ειδοποιούμε

τα πρόσωπα που έχουν ή αξιώνουν εμπράγματα δικαιώματα στα παραπάνω ακίνητα, ότι η αποζημίωση των εκτάσεων που έχουν απαλλοτριωθεί και των επικειμένων τους όπως σημειώνονται στα σχετικά κτηματολόγια, έχει κατατεθεί στο Ταμείο Παρακαταθηκών και Δανείων, ύστερα από συμψηφισμό των δικαιωμάτων και υποχρεώσεων, με την έκδοση του γραμματίου παρακαταθήκης 4997/6-12-99 για συνολικό ποσό δρχ. 3.898.000.

Η παρακατάθεση της αποζημίωσης έγινε υπέρ των φερομένων ιδιοκτητών και θα καταβληθεί μόνο στα πρόσωπα που θα αναγνωριστούν δικαιούχοι, σύμφωνα με τις κείμενες διατάξεις.

Η παρούσα απόφαση να δημοσιευθεί στην Εφημερίδα της Κυβερνήσεως.

Αθήνα, 30 Δεκεμβρίου 1999

Με εντολή Υπουργού
Ο Διευθυντής
Κ. ΔΕΣΥΠΡΗΣ

Αριθμ. Δ12/0/37715 (3)

Ειδοποίση παρακατάθεσης Αποζημίωσης ακινήτων που έχουν ρυμοτομηθεί με το εγκεκριμένο ρυμοτομικό σχέδιο του Δήμου Ν. Λιοσίων για τη διάνοιξη της Λ. Θηβών από την οδό Κουντουριώτου μέχρι την οδό Βρυσηίδος. σύμφωνα με τις ενδείξεις της πράξης - αναλογισμού 8/93 & 7/95.

Ο ΥΠΟΥΡΓΟΣ ΠΕΡΙΒΑΛΛΟΝΤΟΣ, ΧΩΡΟΤΑΞΙΑΣ ΚΑΙ ΔΗΜΟΣΙΩΝ ΕΡΓΩΝ

Έχοντας υπόψη:

1. Τις διατάξεις του Ν.Δ/τος 17-7-1923 "περί σχεδίων, πόλεων, κωμών και συνοικισμών του Κράτους και οικοδομής αυτών"(ΦΕΚ τεύχος Α' 228/16-8-1923)
2. Τις διατάξεις του Ν.Δ/τος 797/1971 "Περί Αναγκαστικών Απαλλοτριώσεων" (ΦΕΚ 1 Α/1971).
3. Τις διατάξεις του άρθρου 6 του Ν. 5269/31
4. Την εξουσιοδοτική απόφαση του Υπουργού ΠΕΧΩΔΕ Δ17/01/79/Φ.2.2.1/24-8-89 ΦΕΚ 666 Β'.
5. Τις διατάξεις του Π.Δ/τος 69/88 (ΦΕΚ 28Α/88) "Περί Οργανισμού της ΓΓΔΕ του ΥΠΕΧΩΔΕ".
6. Τον πίνακα υπολογισμού-παρακατάθεσης της αποζημίωσης με ημερομηνία 22-7-99 που συντάχθηκε με βάση την απόφαση 1047/96 του Μον. Πρωτ. Αθηνών Πρακτικό 991/12-3-97 για ακίνητα που ρυμοτομήθηκαν για τη διάνοιξη της Λ Θηβών από την οδό Κουντουριώτου μέχρι την οδό Βρυσηίδος, σύμφωνα με τις ενδείξεις της πράξης αναλογισμού 8/93 & 7/95.

Ειδοποιούμε

Τα πρόσωπα που έχουν ή αξιώνουν εμπράγματα δικαιώματα στα παραπάνω ακίνητα που έχουν ρυμοτομηθεί, όπως σημειώνονται στα στοιχεία προδικασίας του άρθρου 5 του Ν. 653/77 ότι η αποζημίωση για τα ακίνητα αυτά έχει κατατεθεί στο Ταμείο Παρακαταθηκών και Δανείων, ύστερα από συμψηφισμό των δικαιωμάτων και υποχρεώσεων που προβλέπει το άρθρο 6 του Ν. 5269/31 με την έκδοση του γραμματίου παρακαταθήκης Νο 5053/22-12-99 για συνολικό ποσό δρχ. 8.536.000.

Η παρακατάθεση της αποζημίωσης έγινε υπέρ των προσώπων που αναγράφονται παρακάτω και θα καταβληθεί μόνο στα πρόσωπα που θα αναγνωριστούν δικαιούχοι.

Η παρούσα απόφαση να δημοσιευθεί στην Εφημερίδα της Κυβερνήσεως.

Αθήνα, 30 Δεκεμβρίου 1999

Με εντολή Υπουργού
Ο Διευθυντής
Κ. ΔΕΣΥΠΡΗΣ

Αριθμ. Δ12/0/37714 (4)

Ειδοποίηση παρακατάθεσης αποζημιώσεων ακινήτων που έχουν απαλλοτριωθεί με την Κ.Υ.Α. Δ. 5000/5702/10-11-76 ΦΕΚ 395/76 τ. Δ'.

Ο ΥΠΟΥΡΓΟΣ ΠΕΡΙΒΑΛΛΟΝΤΟΣ, ΧΩΡΟΤΑΞΙΑΣ ΚΑΙ ΔΗΜΟΣΙΩΝ ΕΡΓΩΝ

Έχοντας υπόψη:

1. Τις διατάξεις του Ν.Δ/τος 797/1971 "Περί Αναγκαστικών Απαλλοτριώσεων" (ΦΕΚ 1 Α/1971).
2. Τις διατάξεις του Π.Δ/τος 69/88 "Περί Οργανισμού της Γενικής Γραμματείας Δημοσίων Έργων" (ΦΕΚ 28Α/88).
3. Την εξουσιοδοτική απόφαση του Υπουργού ΠΕΧΩΔΕ Δ17/01/79/Φ.2.2.1/24-8-89 ΦΕΚ 666 Β'.
4. Τον πίνακα υπολογισμού και παρακατάθεσης των αποζημιώσεων με ημερομηνία 26-7-99 που καθορίστηκαν με την απόφαση 11333/22-11-89 Εφετείου Αθηνών, για ακίνητα που απαλλοτριώθηκαν με την Κ.Υ.Α. Οικονομικών και ΠΕΧΩΔΕ Δ. 5000/5702/10-11-76 ΦΕΚ 395/76 τ. Δ' για τη βελτίωση της Ε.Ο. Σταυρού Λαυρίου.

Ειδοποιούμε

τα πρόσωπα που έχουν ή αξιώνουν εμπράγματα δικαιώματα στα παραπάνω ακίνητα, ότι η αποζημίωση των

εκτάσεων που έχουν απαλλοτριωθεί και των επικειμένων τους όπως σημειώνονται στα σχετικά κτηματολόγια, έχει κατατεθεί στο Ταμείο Παρακαταθηκών και Δανείων, ύστερα από συμψηφισμό των δικαιωμάτων και υποχρεώσεων, με την έκδοση του γραμματιίου παρακαταθήκης 5009/10-12-99 για συνολικό ποσό δρχ. 35.003.750.

Η παρακατάθεση της αποζημίωσης έγινε υπέρ των φερομένων ιδιοκτητών και θα καταβληθεί μόνο στα πρόσωπα που θα αναγνωριστούν δικαιούχοι, σύμφωνα με τις κείμενες διατάξεις.

Η παρούσα απόφαση να δημοσιευθεί στην Εφημερίδα της Κυβερνήσεως.

Αθήνα, 30 Δεκεμβρίου 1999

Με εντολή Υπουργού
Ο Διευθυντής
Κ. ΔΕΣΥΠΡΗΣ

Αριθμ. Δ12/Φ. Ε/37383 (5)

Ειδοποίηση παρακατάθεσης αποζημίωσης ακινήτων που έχουν ρυμοτομηθεί με το εγκεκριμένο ρυμοτομικό σχέδιο του Δήμου Πστρέων για την Π.Ε.Ο. Πατρών Αθηνών από κόμβο Κουρτέση μέχρι Μπύρα Μαράτου για την ολική κατεδάφιση μερικώς ρυμοτομουμένων κτισμάτων, σύμφωνα με τις ενδείξεις της πράξης αναλογισμού 17/89.

Ο ΥΠΟΥΡΓΟΣ ΠΕΡΙΒΑΛΛΟΝΤΟΣ, ΧΩΡΟΤΑΞΙΑΣ ΚΑΙ ΔΗΜΟΣΙΩΝ ΕΡΓΩΝ

Έχοντας υπόψη:

1. Τις διατάξεις του Ν.Δ/τος 17-7-1923 "περί σχεδίων, πόλεων, κωμών και συνοικισμών του Κράτους και οικοδομής αυτών"(ΦΕΚ τεύχος Α'228/16-8-1923)

2. Τις διατάξεις του Ν.Δ/τος 797/1971 "Περί Αναγκαστικών Απαλλοτριώσεων" (ΦΕΚ 1 Α/1971).

3. Τις διατάξεις του άρθρου 6 του Ν. 5269/31

4. Την εξουσιοδοτική απόφαση του Υπουργού ΠΕΧΩΔΕ Δ17/01/79/Φ.2.2.1/24-8-89 ΦΕΚ 666 Β'.

5. Τις διατάξεις του Π.Δ/τος 69/88 (ΦΕΚ 28Α/88) "Περί Οργανισμού της ΓΓΔΕ του ΥΠΕΧΩΔΕ".

6. Τον πίνακα υπολογισμού-παρακατάθεσης της αποζημίωσης με ημερομηνία 28-4-99 που συντάχθηκε με βάση την απόφαση 795/96 Εφετείου Πάτρας και το 2689/99 πρακτικό γνωμοδότησης του Ν.Σ.Κ.για ακίνητα που ρυμοτομήθηκαν για την ολική κατεδάφιση μερικώς ρυμοτομουμένων κτισμάτων της Π.Ε.Ο. Πατρών Αθηνών από κόμβο Κουρτέση μέχρι Μπύρα Μαράτου, σύμφωνα με τις ενδείξεις της πράξης αναλογισμού 17/89.

Ειδοποιούμε

Τα πρόσωπα που έχουν ή αξιώνουν εμπράγματα δικαιώματα στα παραπάνω ακίνητα που έχουν ρυμοτομηθεί, όπως σημειώνονται στα στοιχεία προδικασίας του άρθρου 5 του Ν. 653/77 ότι η αποζημίωση για τα ακίνητα αυτά έχει κατατεθεί στο Ταμείο Παρακαταθηκών και Δανείων, ύστερα από συμψηφισμό των δικαιωμάτων και υποχρεώσεων που προβλέπει το άρθρο 6 του Ν. 5269/31 με την έκδοση του γραμματίου παρακαταθήκης Νο 145/16-11-99 για συνολικό ποσό 6.729.600 δρχ.

Η παρακατάθεση της αποζημίωσης έγινε υπέρ των προσώπων που αναγράφονται παρακάτω και θα καταβληθεί μόνο στα πρόσωπα που θα αναγνωριστούν δικαιούχοι.

Η παρούσα απόφαση να δημοσιευθεί στην Εφημερίδα της Κυβερνήσεως.

Αθήνα, 27 Δεκεμβρίου 1999

Με εντολή Υπουργού
Ο Τμηματάρχης
Μ. ΠΑΠΑΓΕΩΡΓΙΟΥ

ΑΠΟ ΤΟ ΕΘΝΙΚΟ ΤΥΠΟΓΡΑΦΕΙΟ